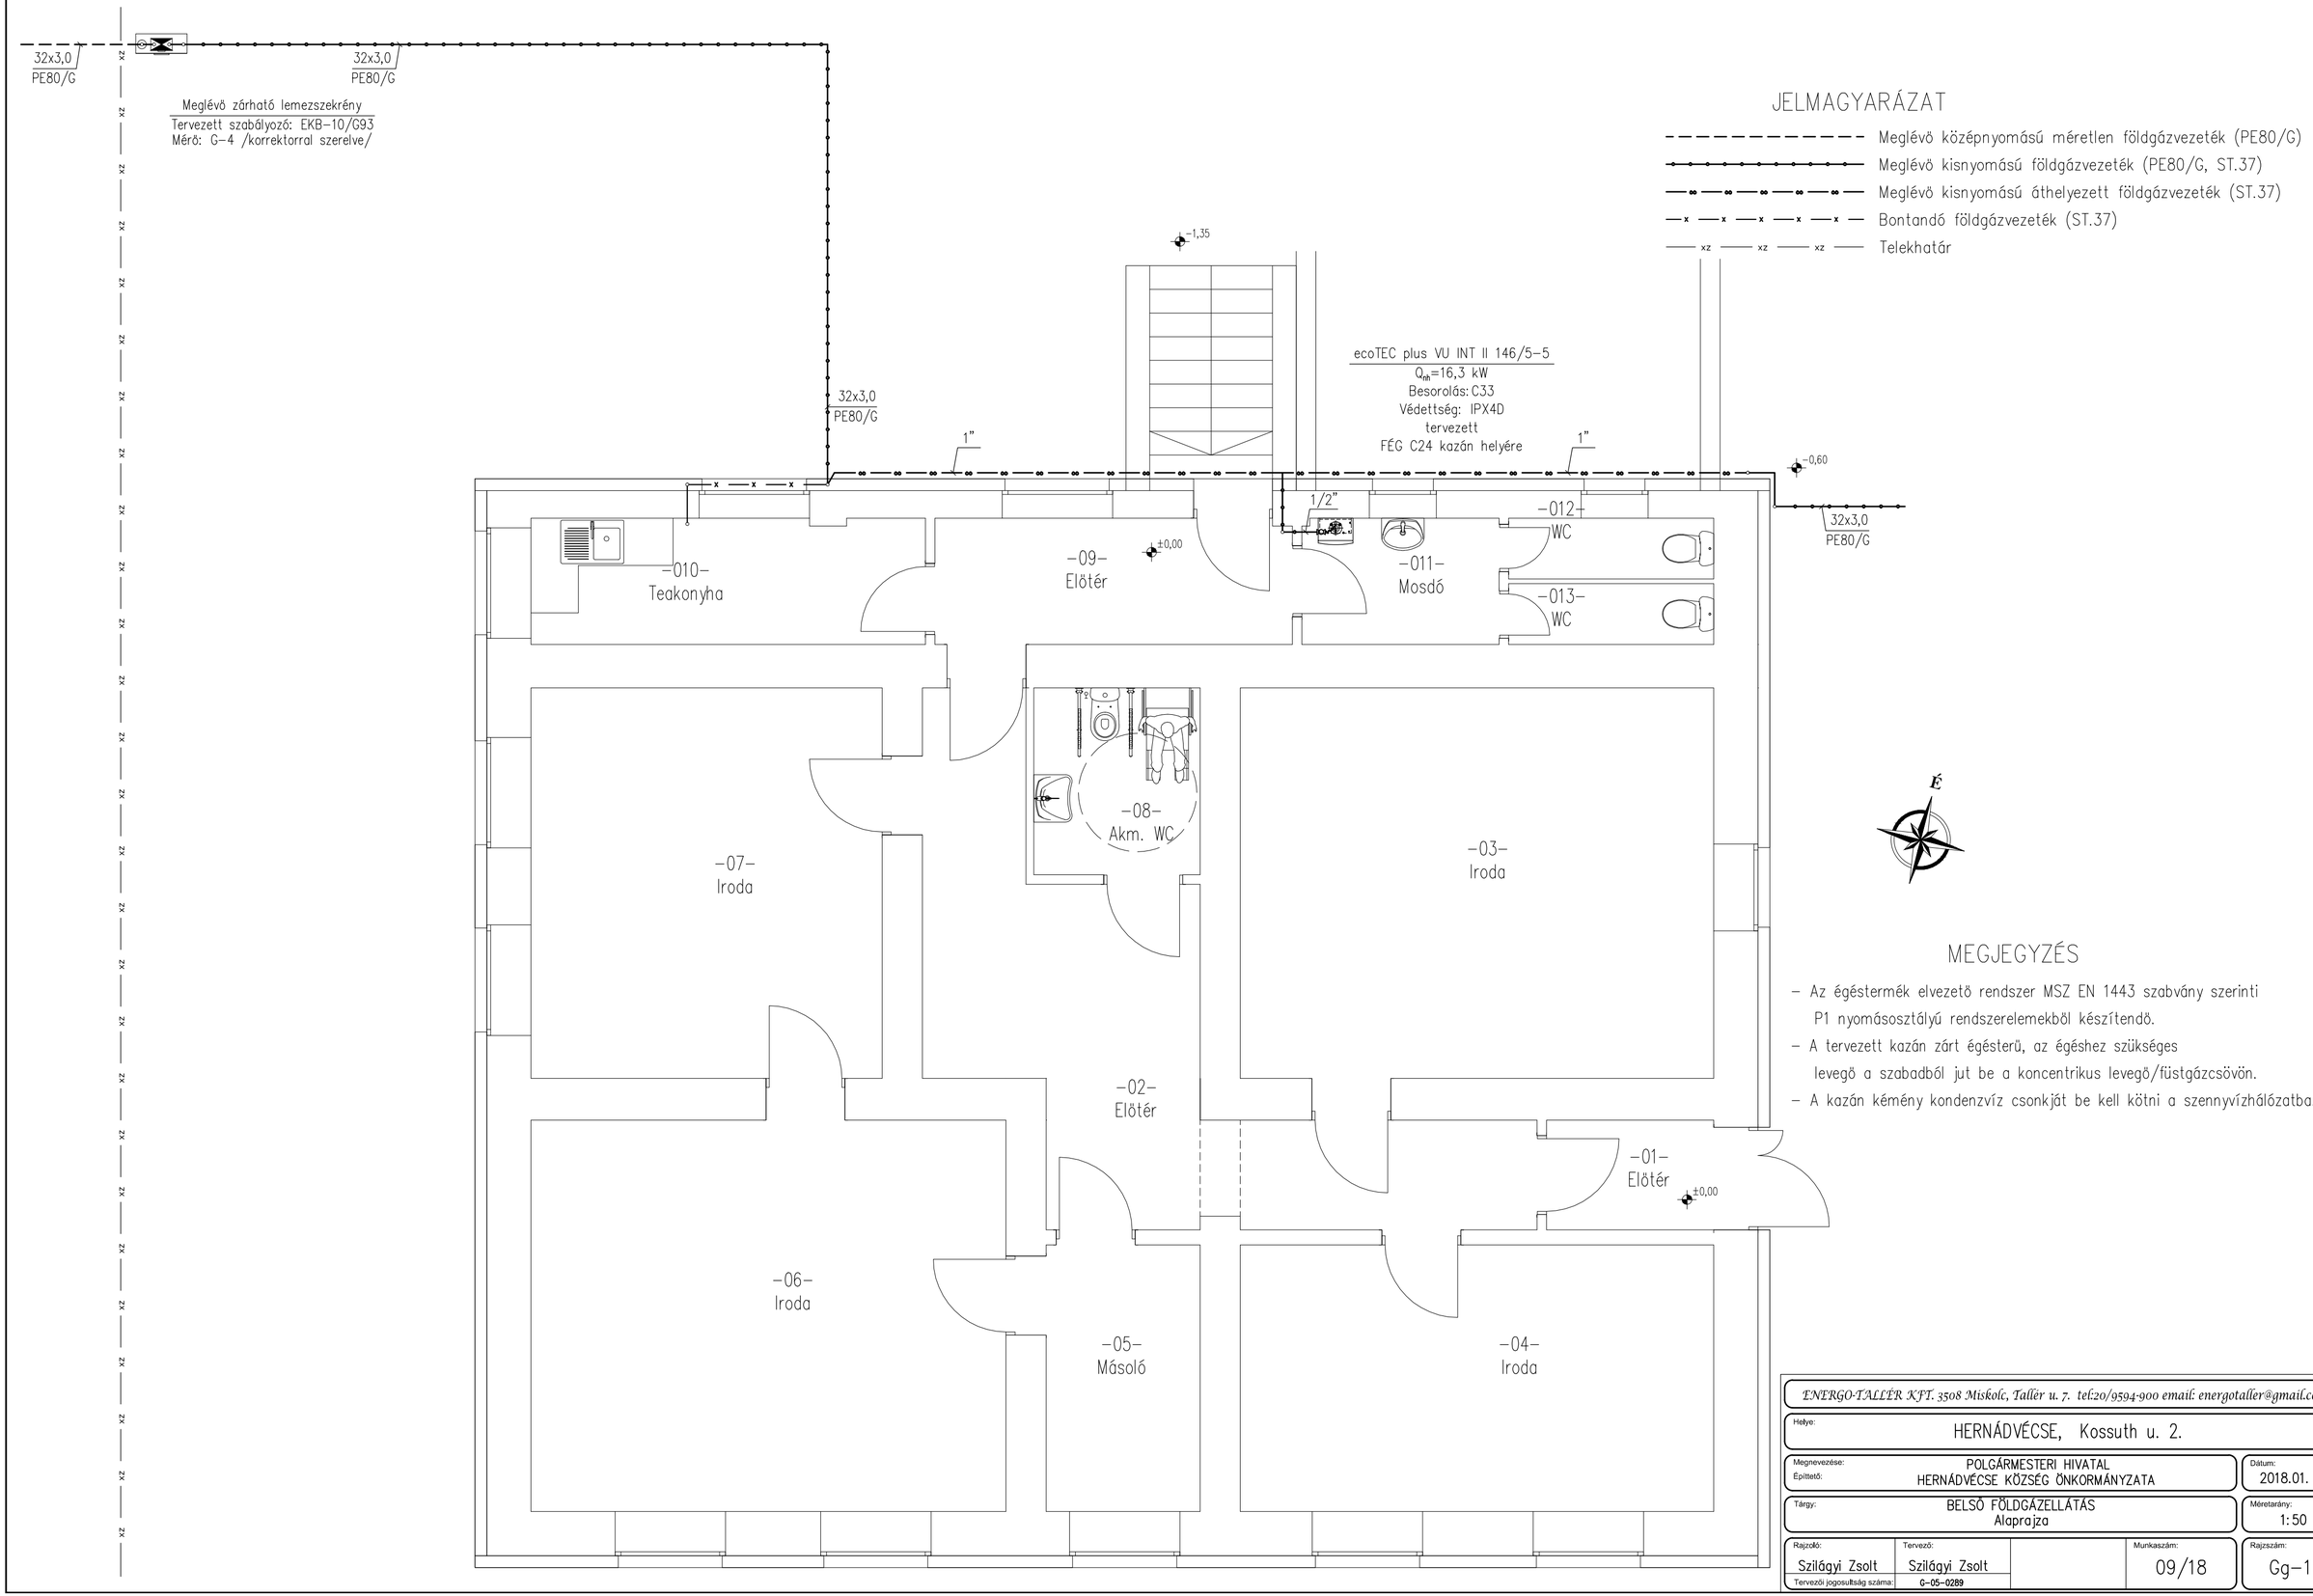

JELMAGYARÁZAT

- Meglévö középnyomású méretlen földgázvezeték (PE80/G)
- Meglévö kisnyomású földgázvezeték (PE80/G, ST.37)
- Meglévö kisnyomású áthelyezett földgázvezeték (ST.37)
- Bontandó földgázvezeték (ST.37)
- Telekhatár

É

MEGJEGYZÉS

- Az égéstermék elvezetö rendszer MSZ EN 1443 szabvány szerinti P1 nyomásosztályú rendszerelemekböl készítendö.
- A tervezett kazán zárt égésterü, az égéshez szükséges levegö a szabadból jut be a koncentrikus levegö/füstgázcsövön.
- A kazán kémény kondenzvíz csonkját be kell kötni a szennyvízhálózatba.

ENERGO-TALLÉR KFT. 3508 Miskolc, Tallér u. 7. tel:20/9594-900 email: energotaller@gmail.com

Helye: HERNÁDVÉCSE, Kossuth u. 2.

Megnevezése: POLGÁRMESTERI HIVATAL
Építtető: HERNÁDVÉCSE KÖZSÉG ÖNKORMÁNYZATA

Dátum: 2018.01.

Tárgy: BELSÖ FÖLDGÁZELLÁTÁS Alaprajza

Méretarány: 1:50

Rajzoló:	Tervező:		Munkaszám:	Rajzszám:
Szilágyi Zsolt	Szilágyi Zsolt		09/18	Gg-1
Tervezői jogosultság száma:	G-05-0289			