


SZELLŐZÉS DARABJEGYZÉK

elem jele	db	megnevezése	mérete	típus	gyártó
1	0,5 fm	Flexibilis cső	NA100	SRF1C	Lindab Kft.
2	1	90°-os könyökidom	NA100	BKU	Lindab Kft.
3	2,0 fm	Egyenes lemezcső	NA100	SR	Lindab Kft.
4	1	Elágazó T-idom	NA100	TCPU	Lindab Kft.
5	1	Véglezáró	NA100	EPF	Lindab Kft.
6	1	Univerzális talp ömlőlemez.	NA100	UDP100R	Helios
7	1	Kifűvőelem	NA100	DH100R	Helios

S1 - ELSZÍVÓ VENTILÁTOR	
Típus	MiniVent M1/100 P
Elszívás	60 m ³ /ó
Δp_{ext}	32 Pa
U/P _{elszívás}	230 V / 9 W
Kivitel	jelenlét érzékelővel
Szükséges	1 db
Forgalmazó	KAMLEITHNER Hungária Kft.

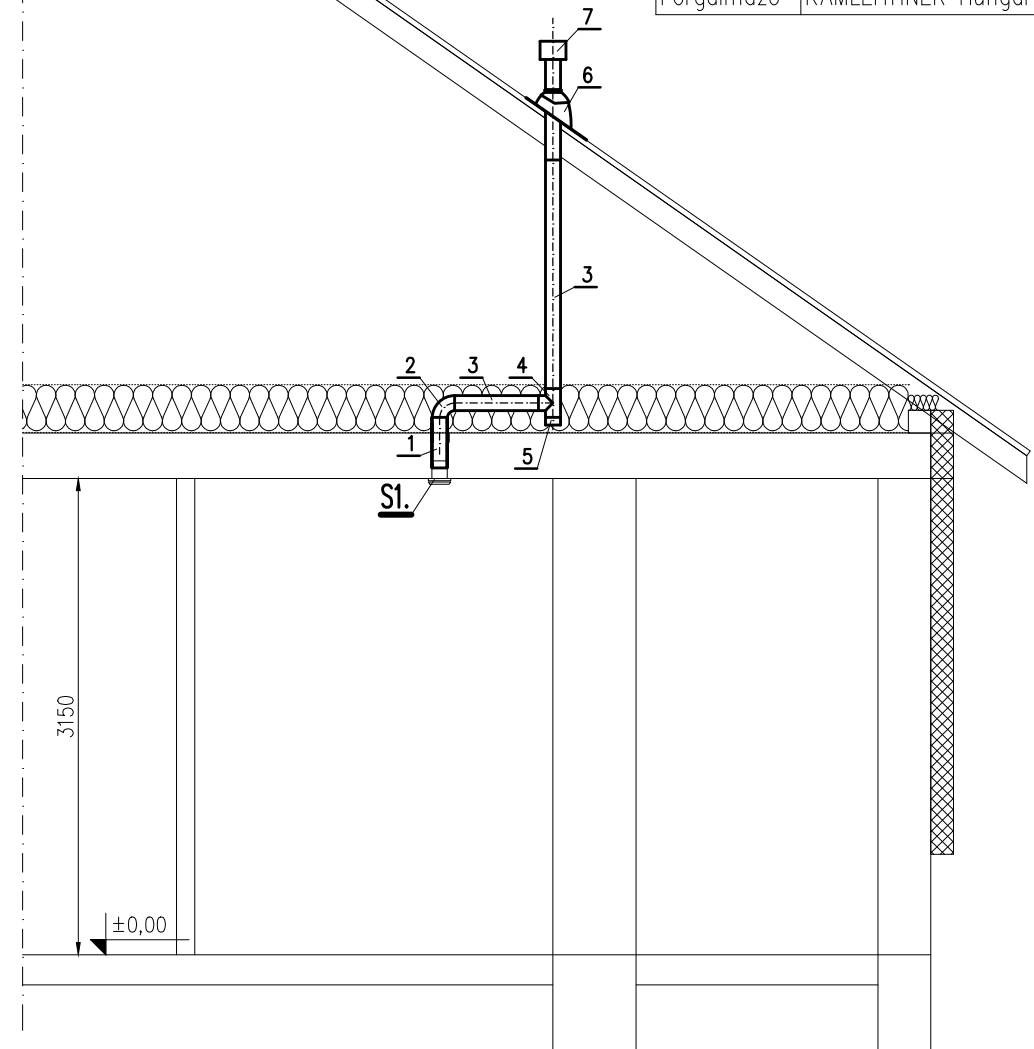

MEGJEGYZÉS

- A padlászérben szerelt légtechnikai vezetékeket 19 mm vtg. zártcellás (Kaiflex ST) hőszigeteléssel kell ellátni.

ENERGO-TALLÉR KFT. 3508 Miskolc, Tallér u. 7. tel:20/9594-900 email: energotaller@gmail.com

Helye: HERNÁDVÉCSE, Kossuth u. 2.

Megnevezése: POLGÁRMESTERI HIVATAL
Építető: HERNÁDVÉCSE KÖZSÉG ÖNKORMÁNYZATA
Dátum: 2018.01.

Tárgy: SZELLŐZÉS
Alaprajza és metszete
Méretarány: 1:50

Rajzoló: Szilágyi Zsolt	Tervező: Szilágyi Zsolt	Munkaszám: 09/18	Rajzszám: Gsz-1
Tervezői jogosultság száma: G-05-0289			