
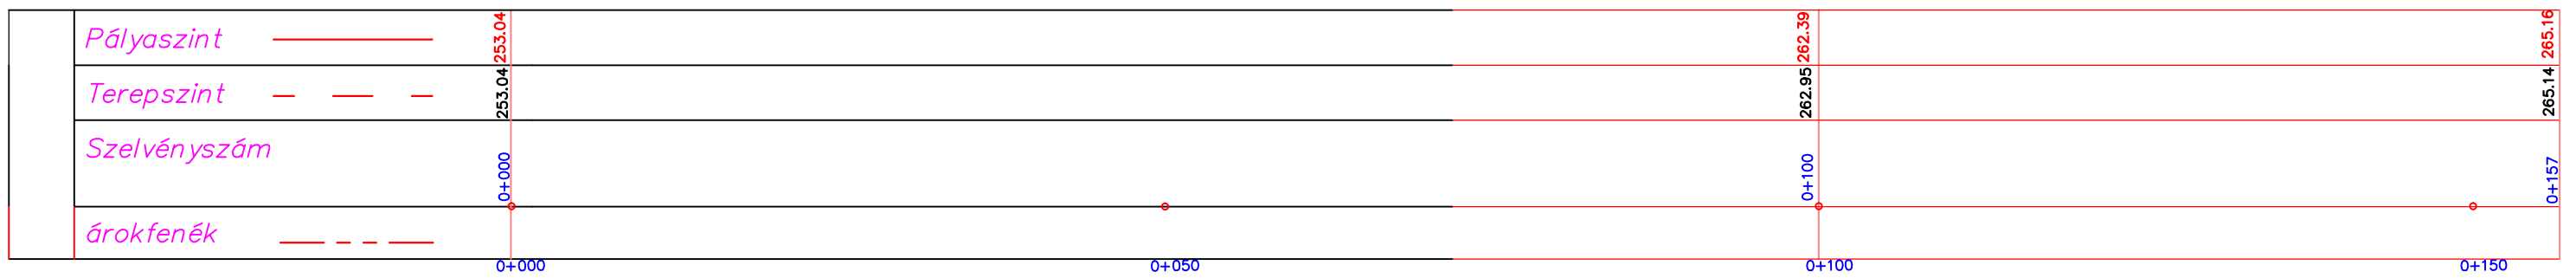



HERNÁDVÉCSE 0156/2 HRSZ ÚTÉPÍTÉS HOSSZ-SZELVÉNY Mh=1:500, Mv=1:100

Lejtésviszonyok

e=7,4%em 157 m hosszon

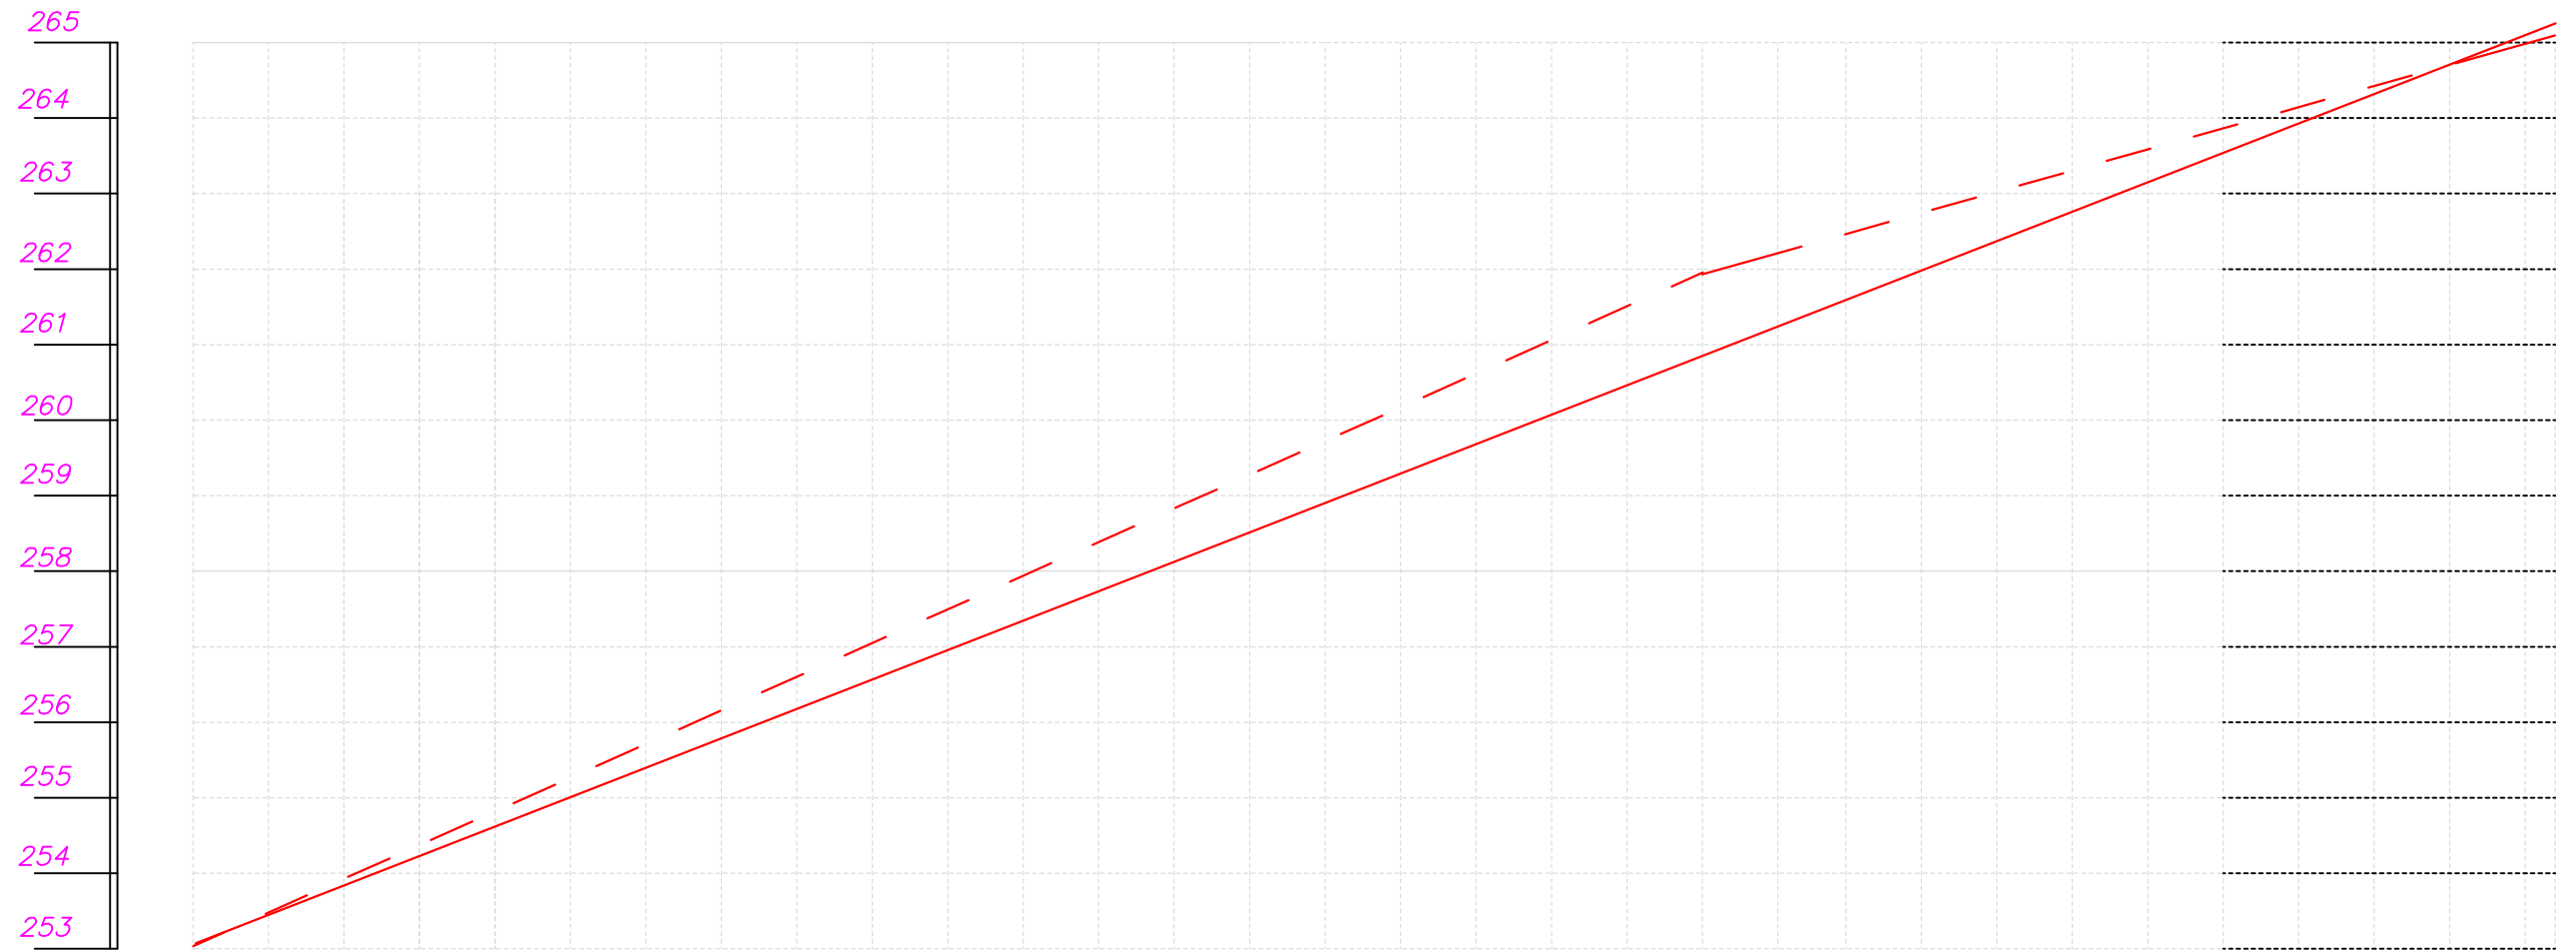

Ívviszonyok

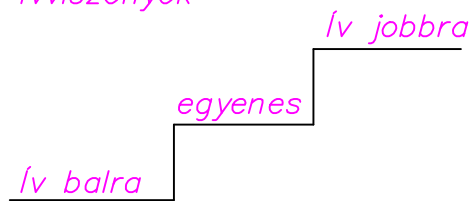

TERVEZÉSI SZAKASZ ELEJE 0+000

IE=0+019
IV=0+019,6
R=10 m
alfa=14
lh=0,57 m

IE=0+046
IV=0+046,9
R=10 m
alfa=10
lh=0,88 m

R=20 m
alfa=7
lh=2,18 m
IE=0+096,5
IV=0+098,5