
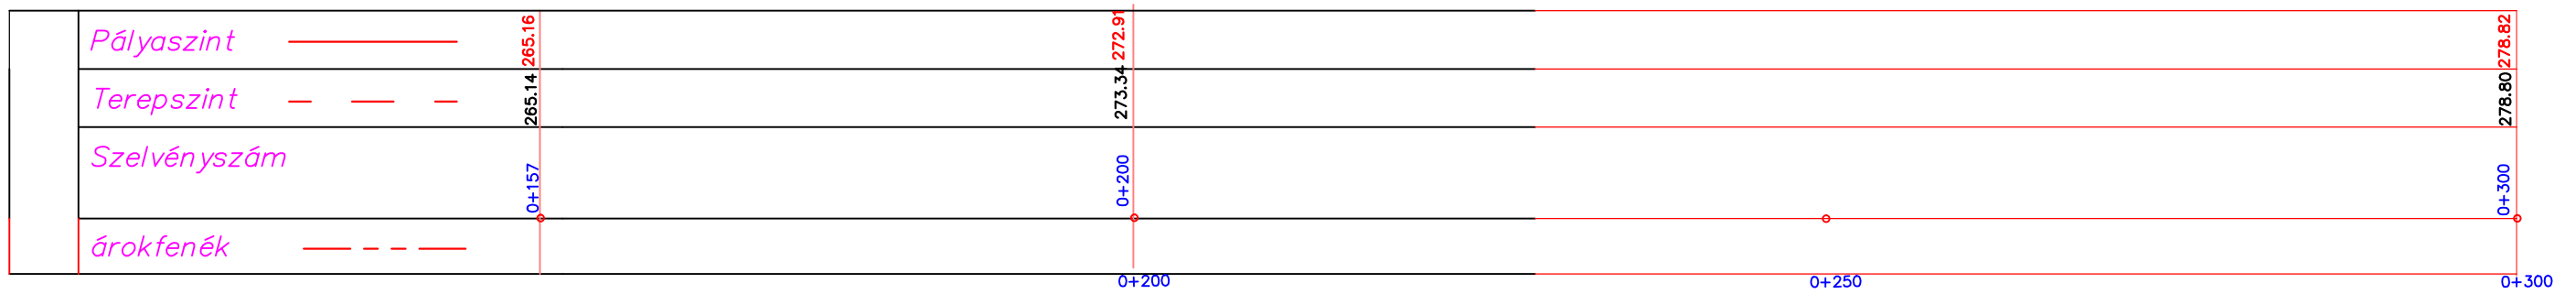



HERNÁDVÉCSE 0156/2 HRSZ ÚTÉPÍTÉS HOSSZ-SZELVÉNY Mh=1:500, Mv=1:100

Lejtésviszonyok

e=5,4‰em 115 m hosszon

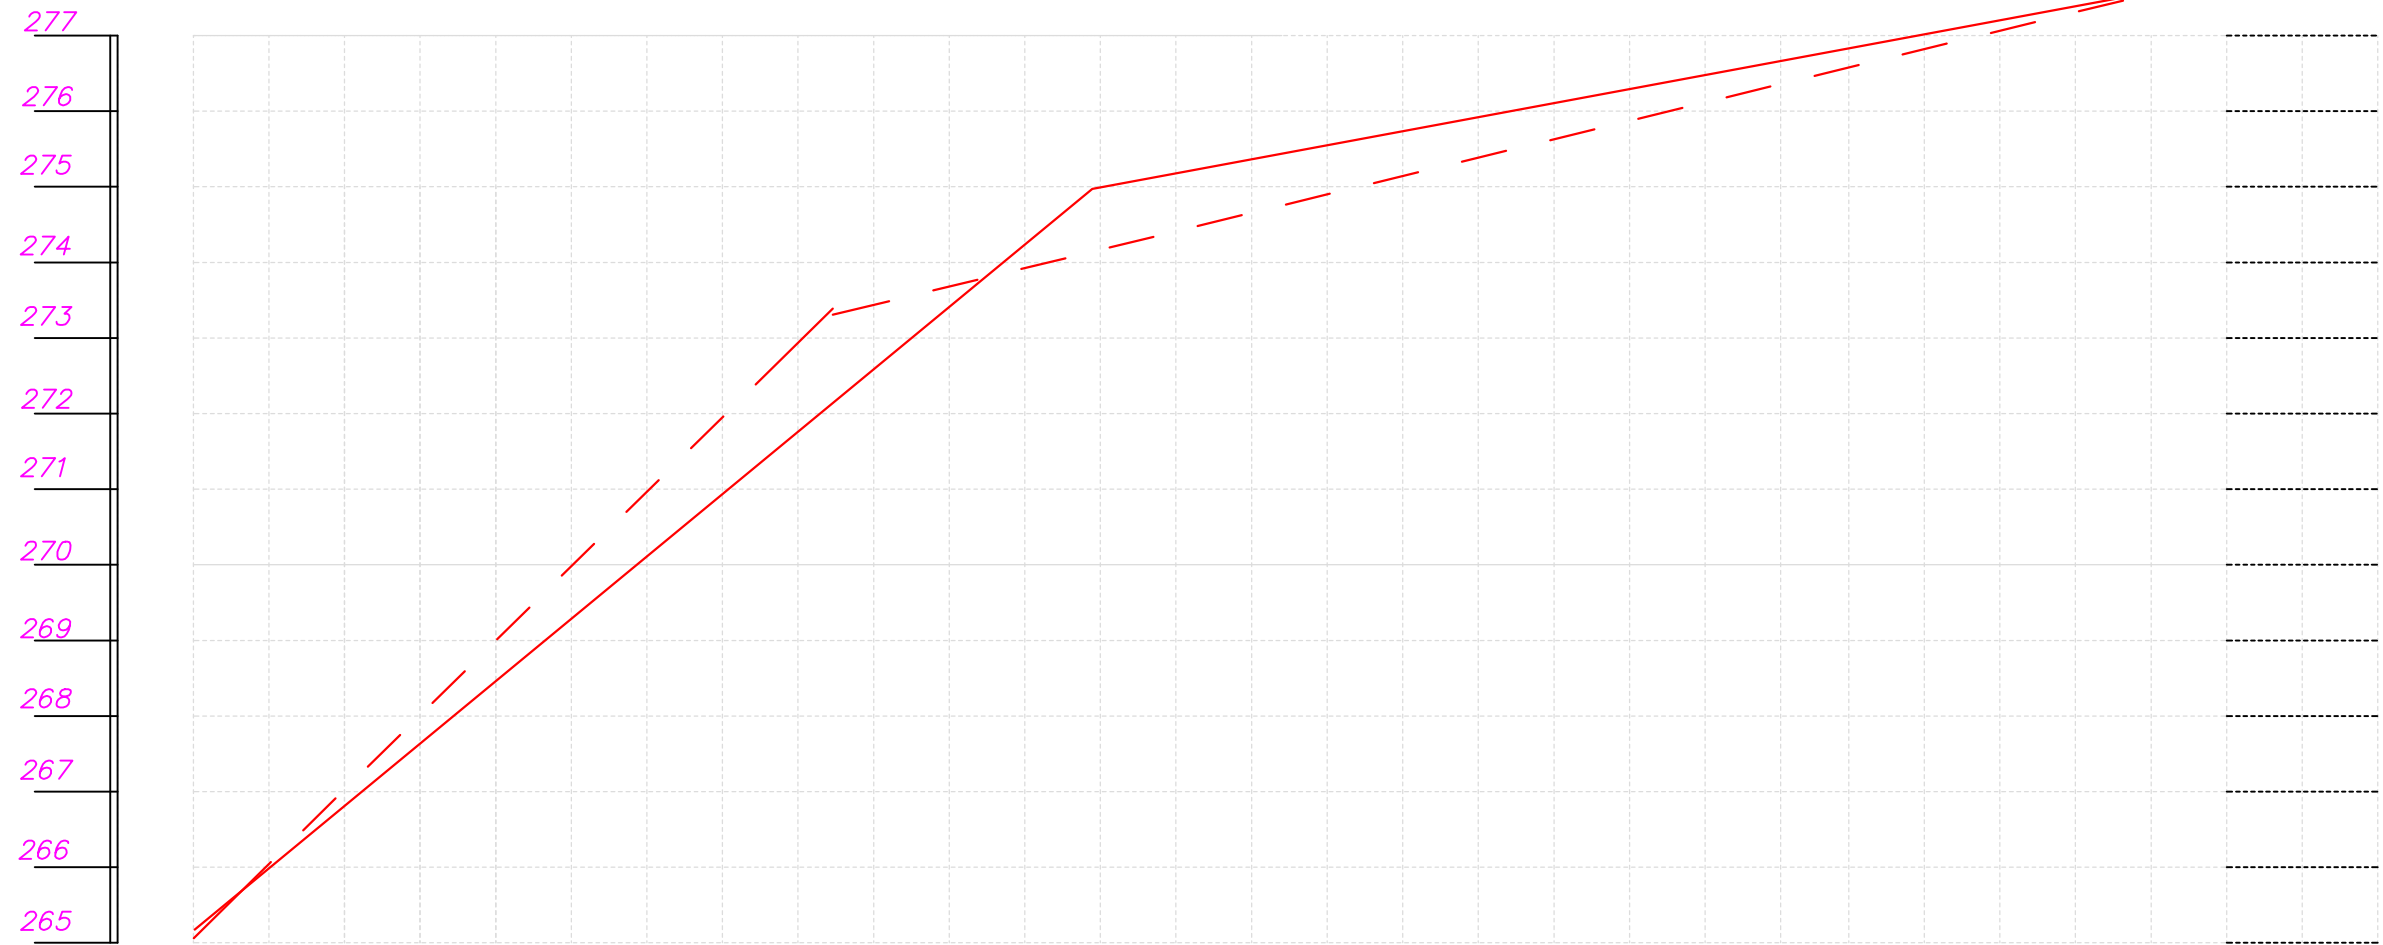

Ívviszonyok

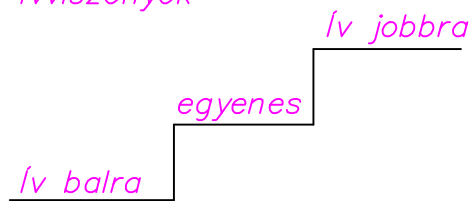

TERVEZÉSI SZAKASZ ELEJE 0+157