


# HERNÁDVÉCSE 0164 HRSZ ÚTÉPÍTÉS HOSSZ-SZELVÉNY Mh=1:500, Mv=1:100

|                 |                         |
|-----------------|-------------------------|
| Lejtésviszonyok | e=10,8%em 118 m hosszon |
|                 |                         |

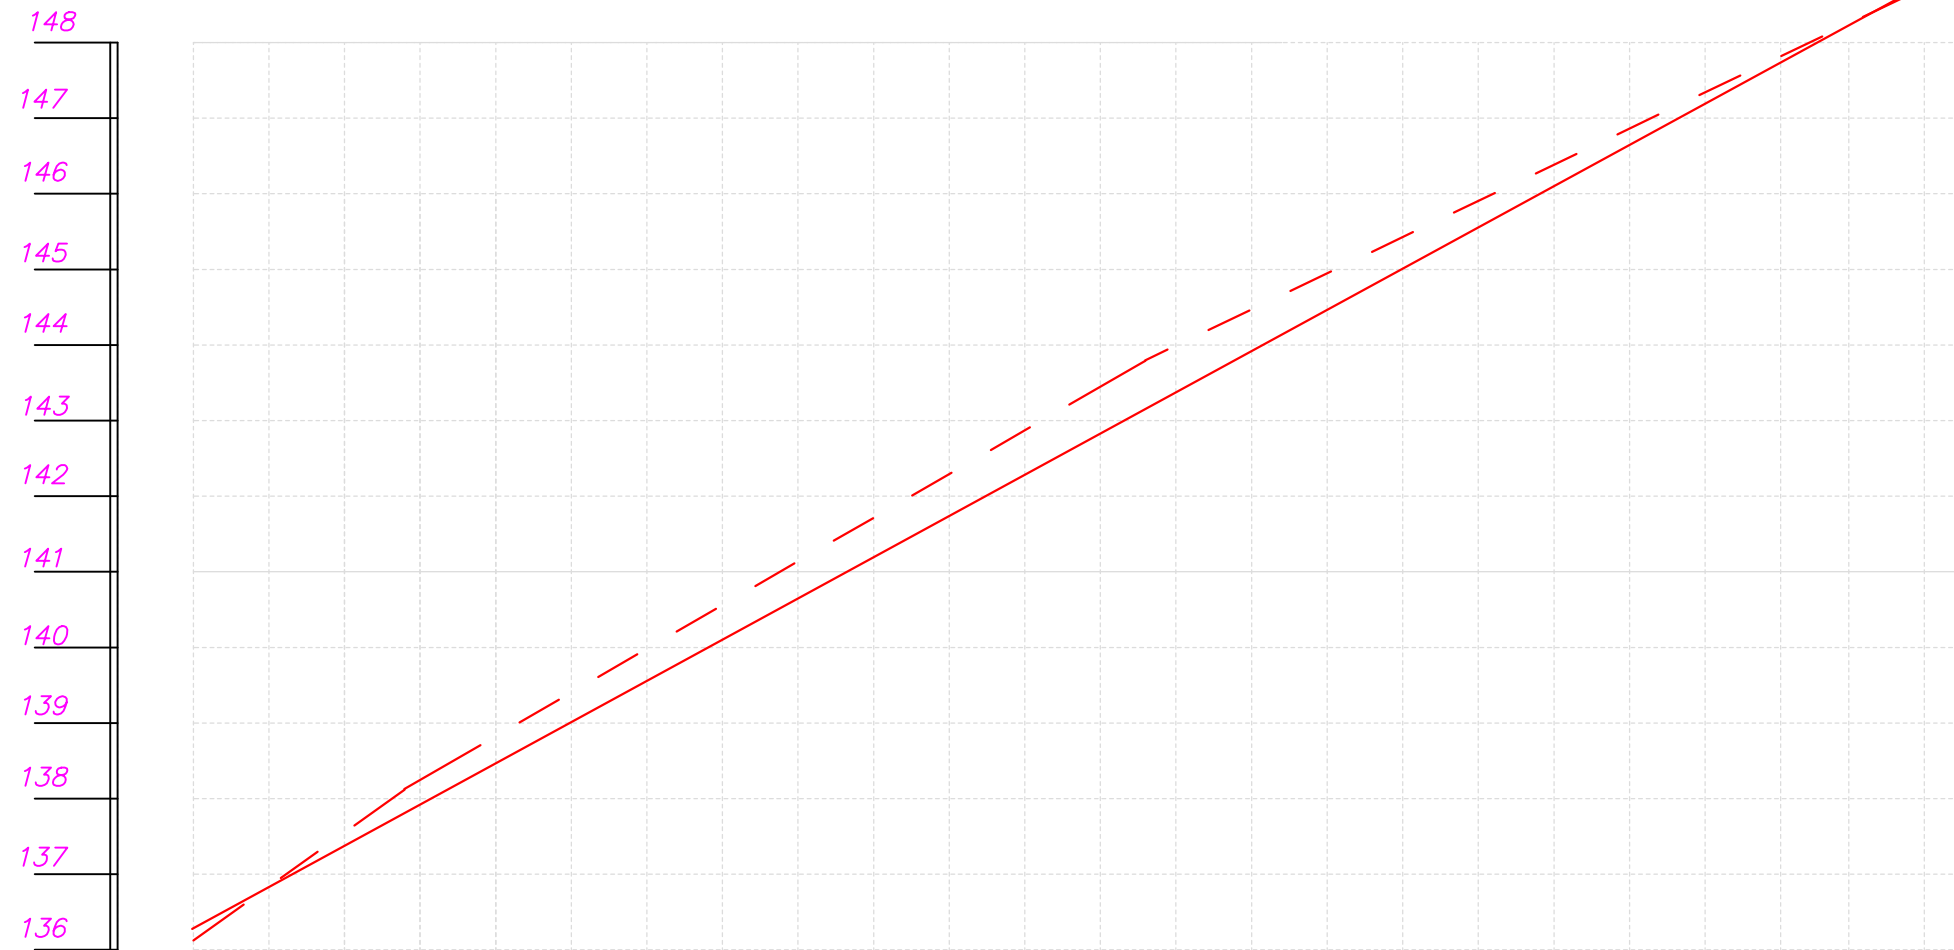

|              |           |        |        |        |        |
|--------------|-----------|--------|--------|--------|--------|
| Pályaszint   | —————     | 136.29 | 137.81 | 143.16 | 149.08 |
| Terepszint   | - - - - - | 136.12 | 138.12 | 143.80 | 149.00 |
| Szelvényszám |           | 0+000  | 0+014  | 0+063  | 0+118  |
| Árokfenék    |           | 0+000  |        | 0+050  | 0+100  |

