



HERNÁDVÉCSE 0164 HRSZ ÚTÉPÍTÉS HOSSZ-SZELVÉNYY Mh=1:500, Mv=1:100

Lejtésviszonyok	e=5,4%em 115 m hosszon

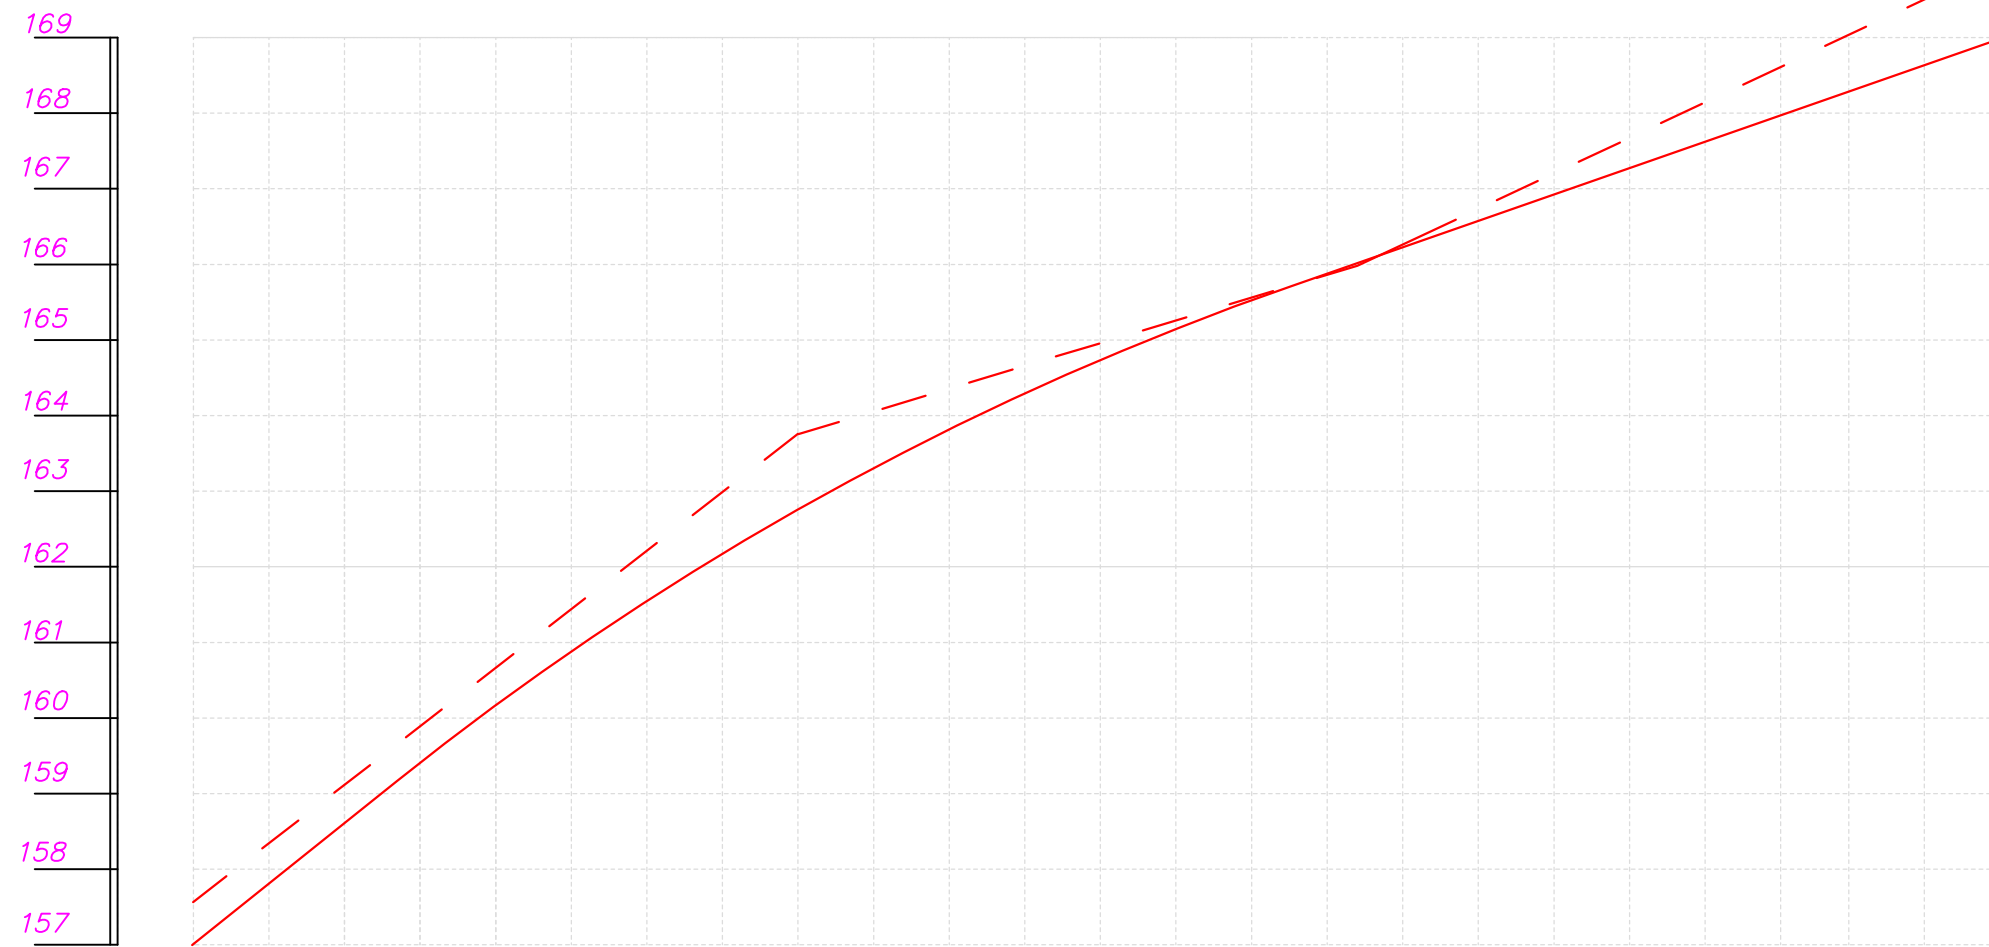

Pályaszint	—————	157.00	162.75	165.94	169.00
Terepszint	- - - - -	157.57	163.76	165.98	170.00
Szelvényszám		0+180	0+220	0+257	0+300
Árokfenék					

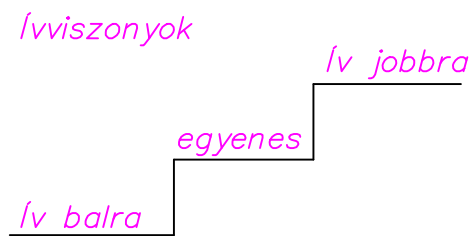

TERVEZÉSI SZAKASZ ELEJE 0+180