


HERNÁDVÉCSE 0164 HRSZ ÚTÉPÍTÉS HOSSZ-SZELVÉNY Mh=1:500, Mv=1:100

Lejtéviszonyok	e=2,1‰m 269 m hosszon

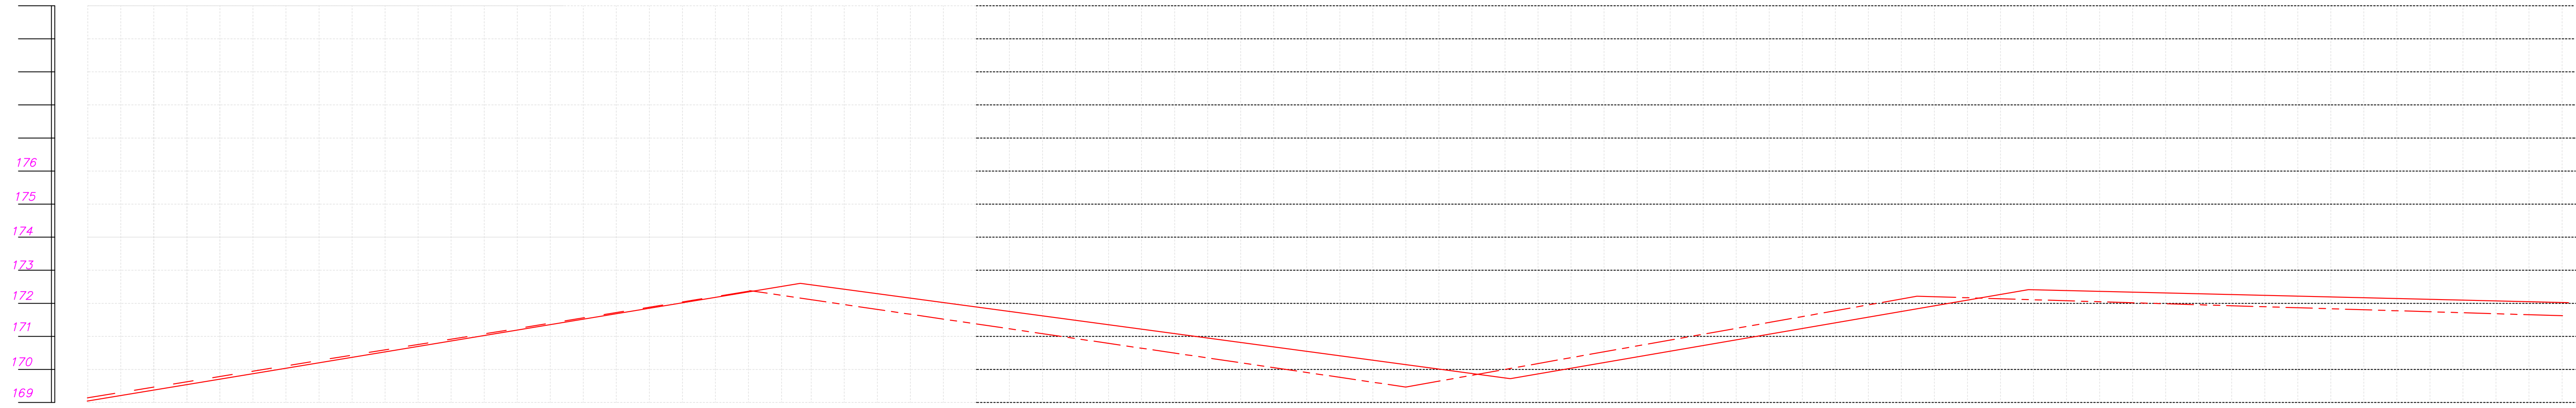

Pályaszint	—	169.07	172.30	169.40	170.90	172.00
Terepszint	- - -	169.10	172.30	169.40	171.10	171.70
Szelvényszám		0+300	0+400	0+500	0+600	0+700
Árokfenék	- - -					

