


HERNÁDVÉCSE 0164 HRSZ ÚTÉPÍTÉS HOSSZ-SZELVÉNY Mh=1:500, Mv=1:100

Lejtéviszonyok	e=2,1‰m 269 m hosszon

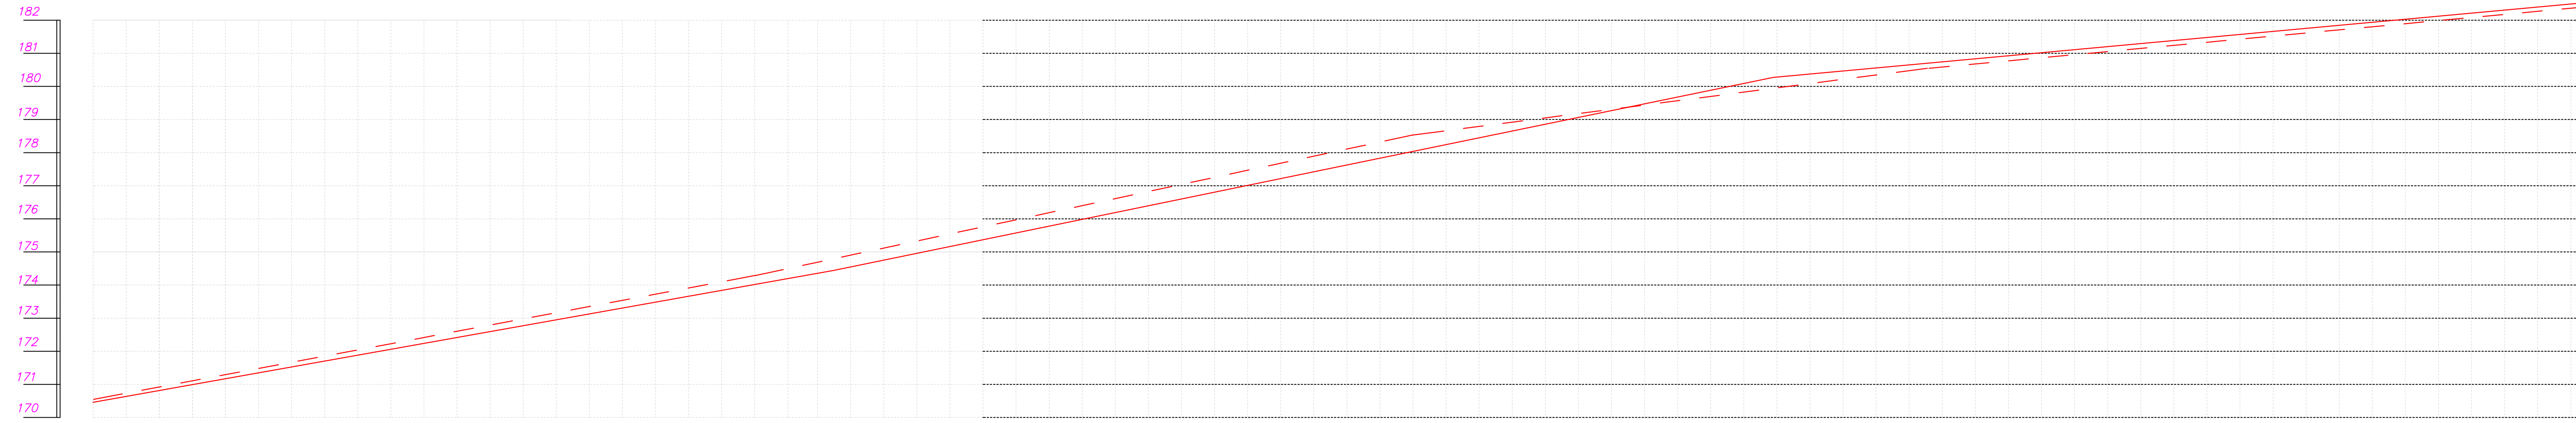

Pályaszint	171.10	174.00	178.25	180.60	182.73
Terepszint	170.80	174.20	176.50	180.50	182.69
Szelvényszám	0+700	0+800	0+900	1+000	1+100
Árokfenék					

