



0156/2 Hrsz

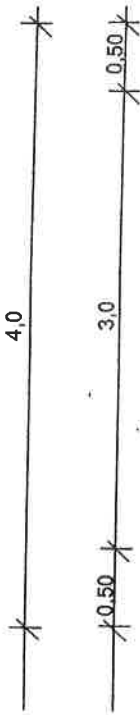

30 cm Kohósalakkó ÚT 2-3.206 útgyi műszaki előírás szerint
15 cm homokos kavics

Tárgy: Hernádvécse, külterületi mezőgazdasági utak stabilizálási terve	Tervszám: HEV-2017
Rajz megnevezése: MINTAKERESZTSZELVÉNY	Méretarány: 1:50
Tervező: KÉ-T 05-1034. Kiss Lóránt	Rajzszám: K-1

0164 Hrsz

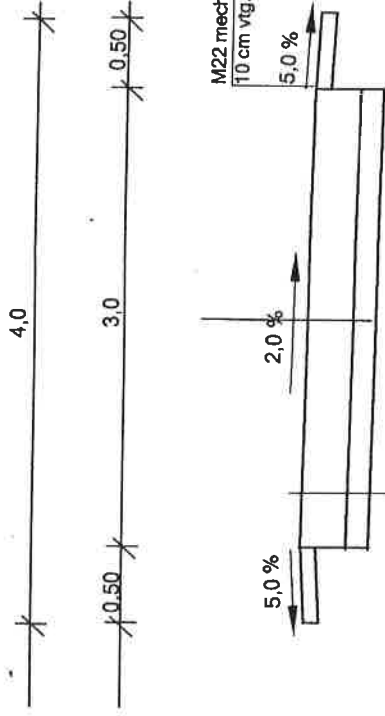

30 cm Kohósalakkó ÚT 2-3.206 útügyi műszaki előírás szerint
15 cm homokos kavics

Tárgy: Hernádvécse, külterületi mezőgazdasági utak stabilizálási terve	Tervszám: HEV-2017
Rajz megnevezése: MINTAKERESZTSZELVÉNY	Méretarány: 1:50
Tervező: KÉ-T 05-1034 Kiss Lóránt	Rajzszám: K-2