
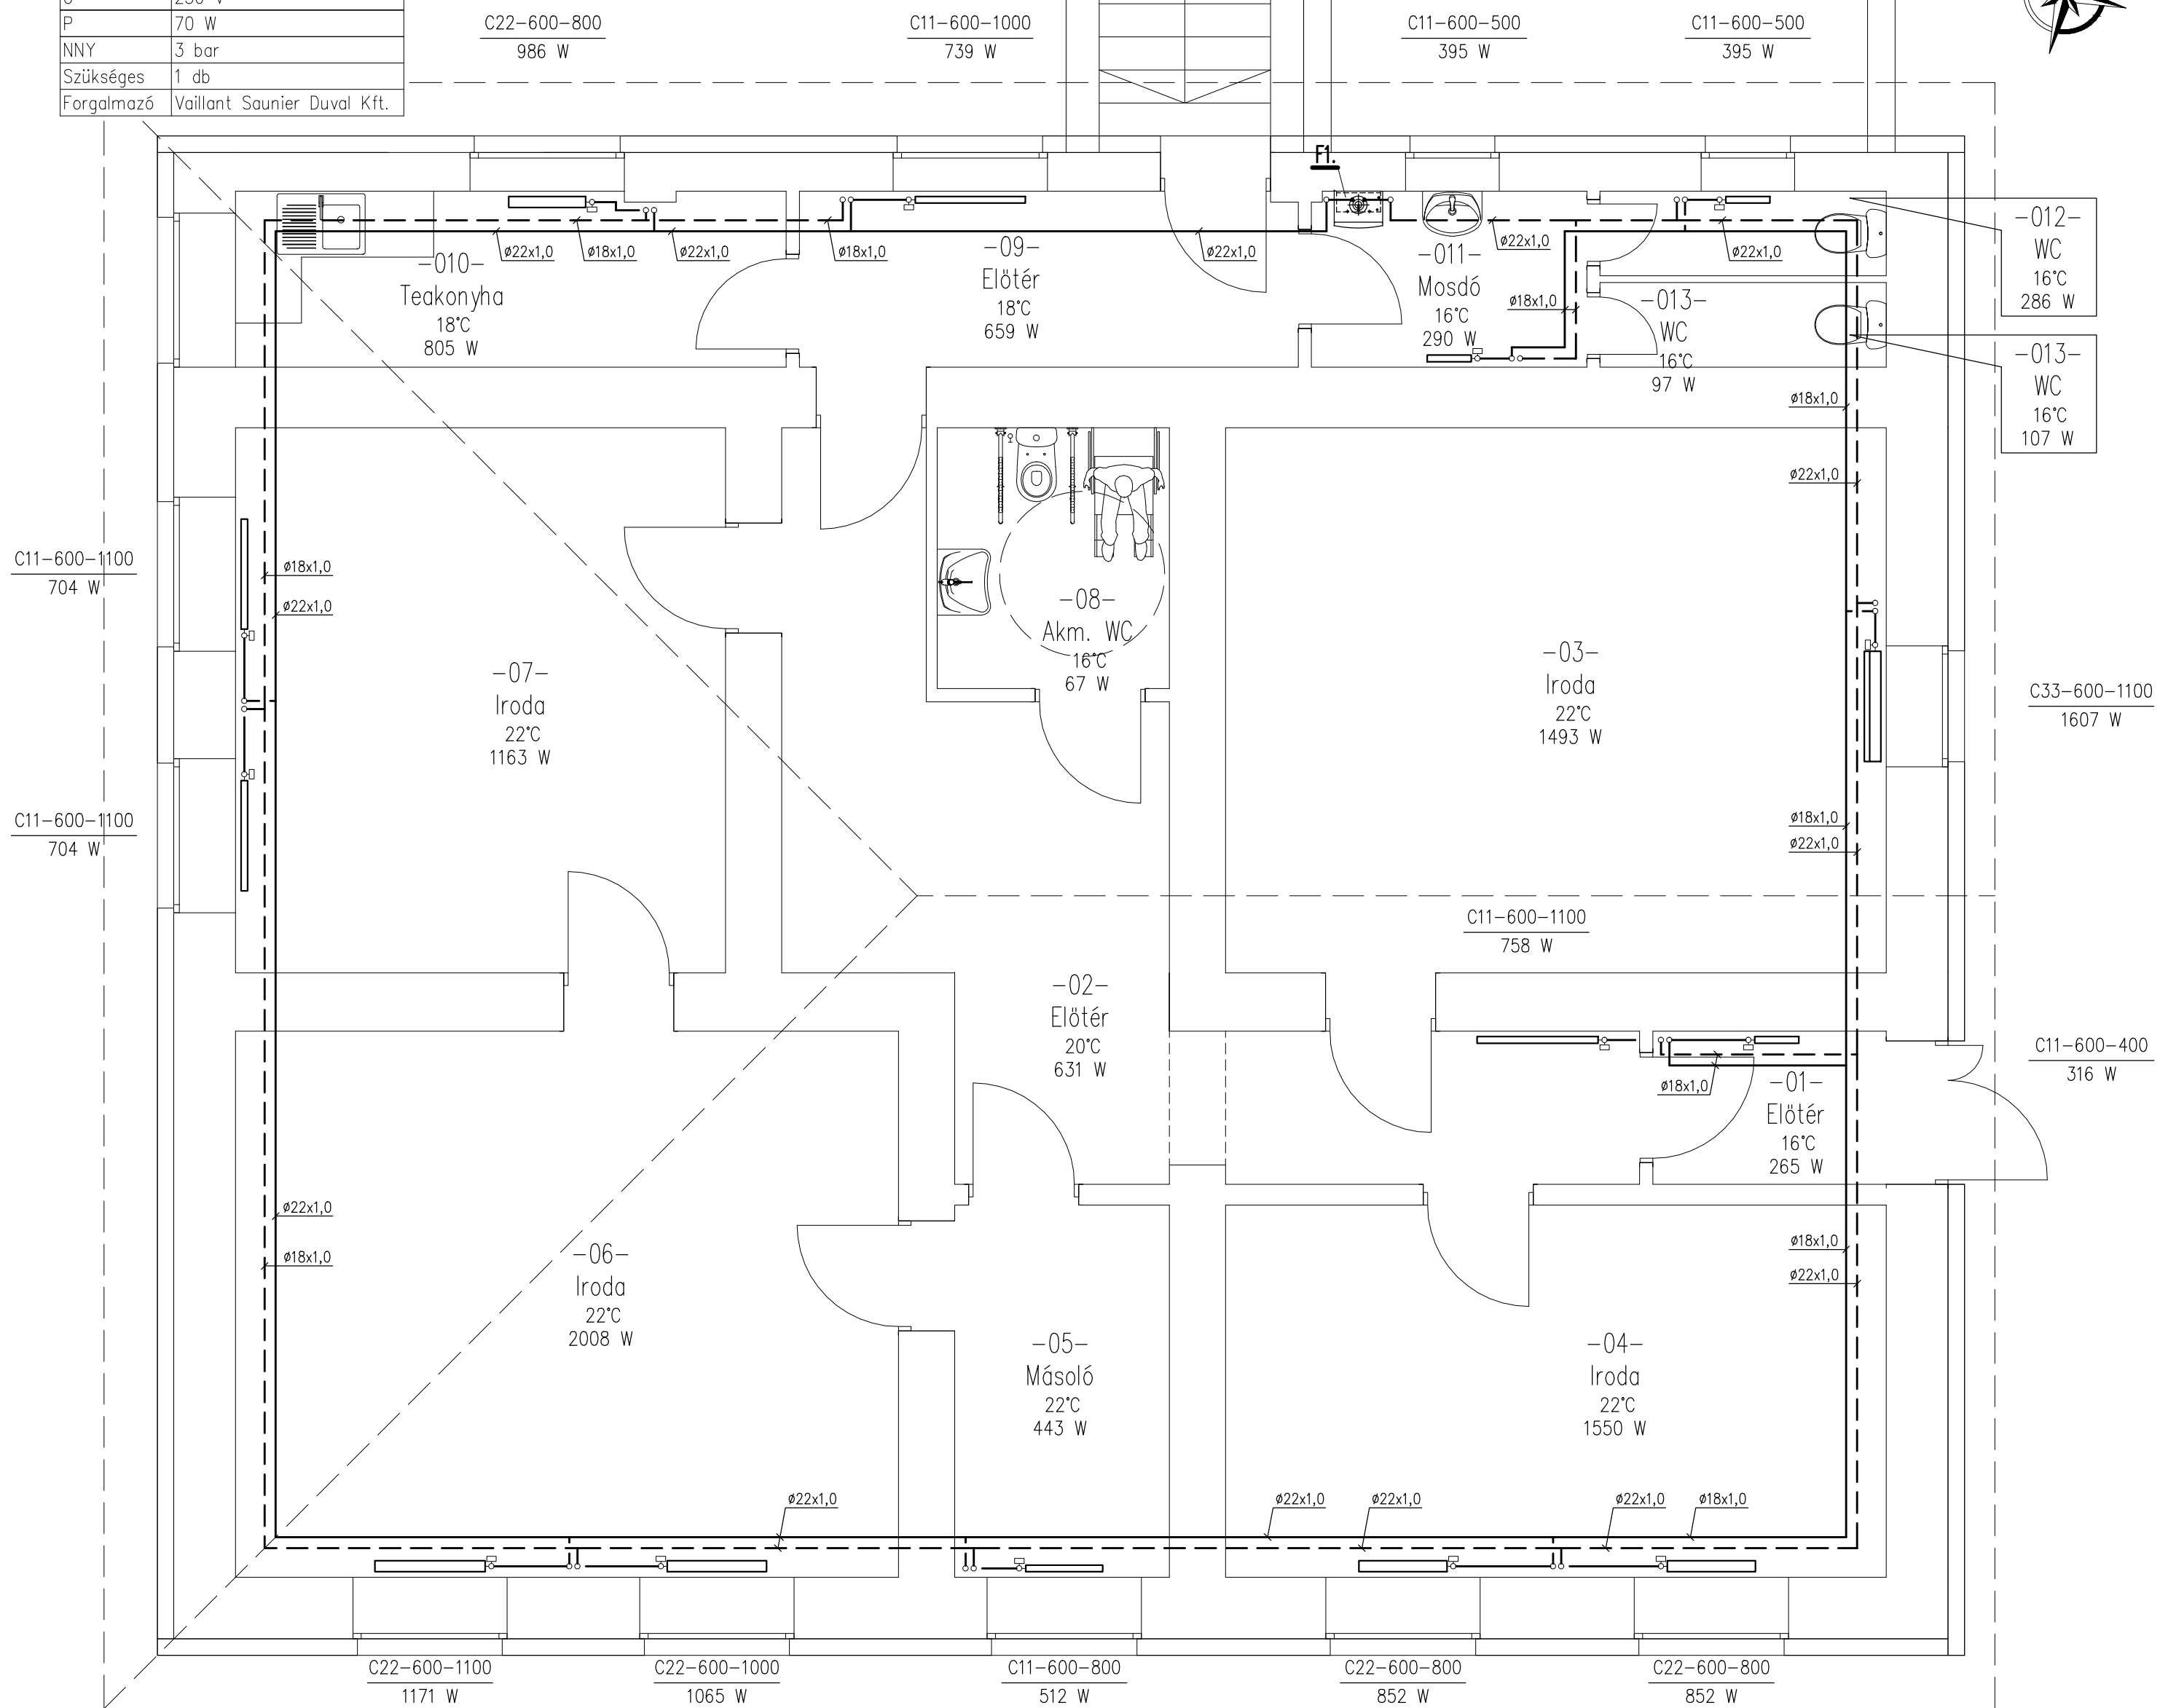


F1. - KONDENZÁCIÓS GÁZKAZÁN	
Típus	ecoTEC plus VU INT II 146/5-5
Q _n	3,3-14,9 kW
m _{Fv}	0,64 m ³ /6
ΔP szivattyú	18 kPa
V tápülési	10 liter
U	230 V
P	70 W
NNY	3 bar
Szükséges	1 db
Forgalmazó	Vaillant Saunier Duval Kft.

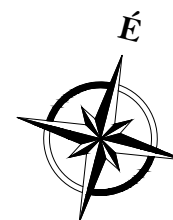

MEGJEGYZÉS

- A hőleadók PURMO típusúak, kötések egységesen 1/2" - 1/2" méretűek.
- A hőleadók Danfoss RA-N egyenes szelepekkel, Danfoss RLV egyenes csavarzattal szerelendők.

JELMAGYARÁZAT

- fűtési előremenő vezeték (Cu)
- - - - - fűtési előremenő vezeték (Cu)

ENERGO-TALLÉR KFT. 3508 Miskolc, Tallér u. 7. tel:20/9594-900 email: energotaller@gmail.com

Helye:	HERNÁDVÉCSE, Kossuth u. 2.	
Megnevezése:	POLGÁRMESTERI HIVATAL	Dátum:
Építető:	HERNÁDVÉCSE KÖZSÉG ÖNKORMÁNYZATA	2018.01.
Tárgy:	KÖZPONTI FŰTÉS	Méretarány:
	Alaprajza	1:50
Rajzoló:	Tervező:	Munkaszám:
Szilágyi Zsolt	Szilágyi Zsolt	09/18
Tervezői jogosultság száma:	G-05-0289	Rajzszám:
		Gf-1