
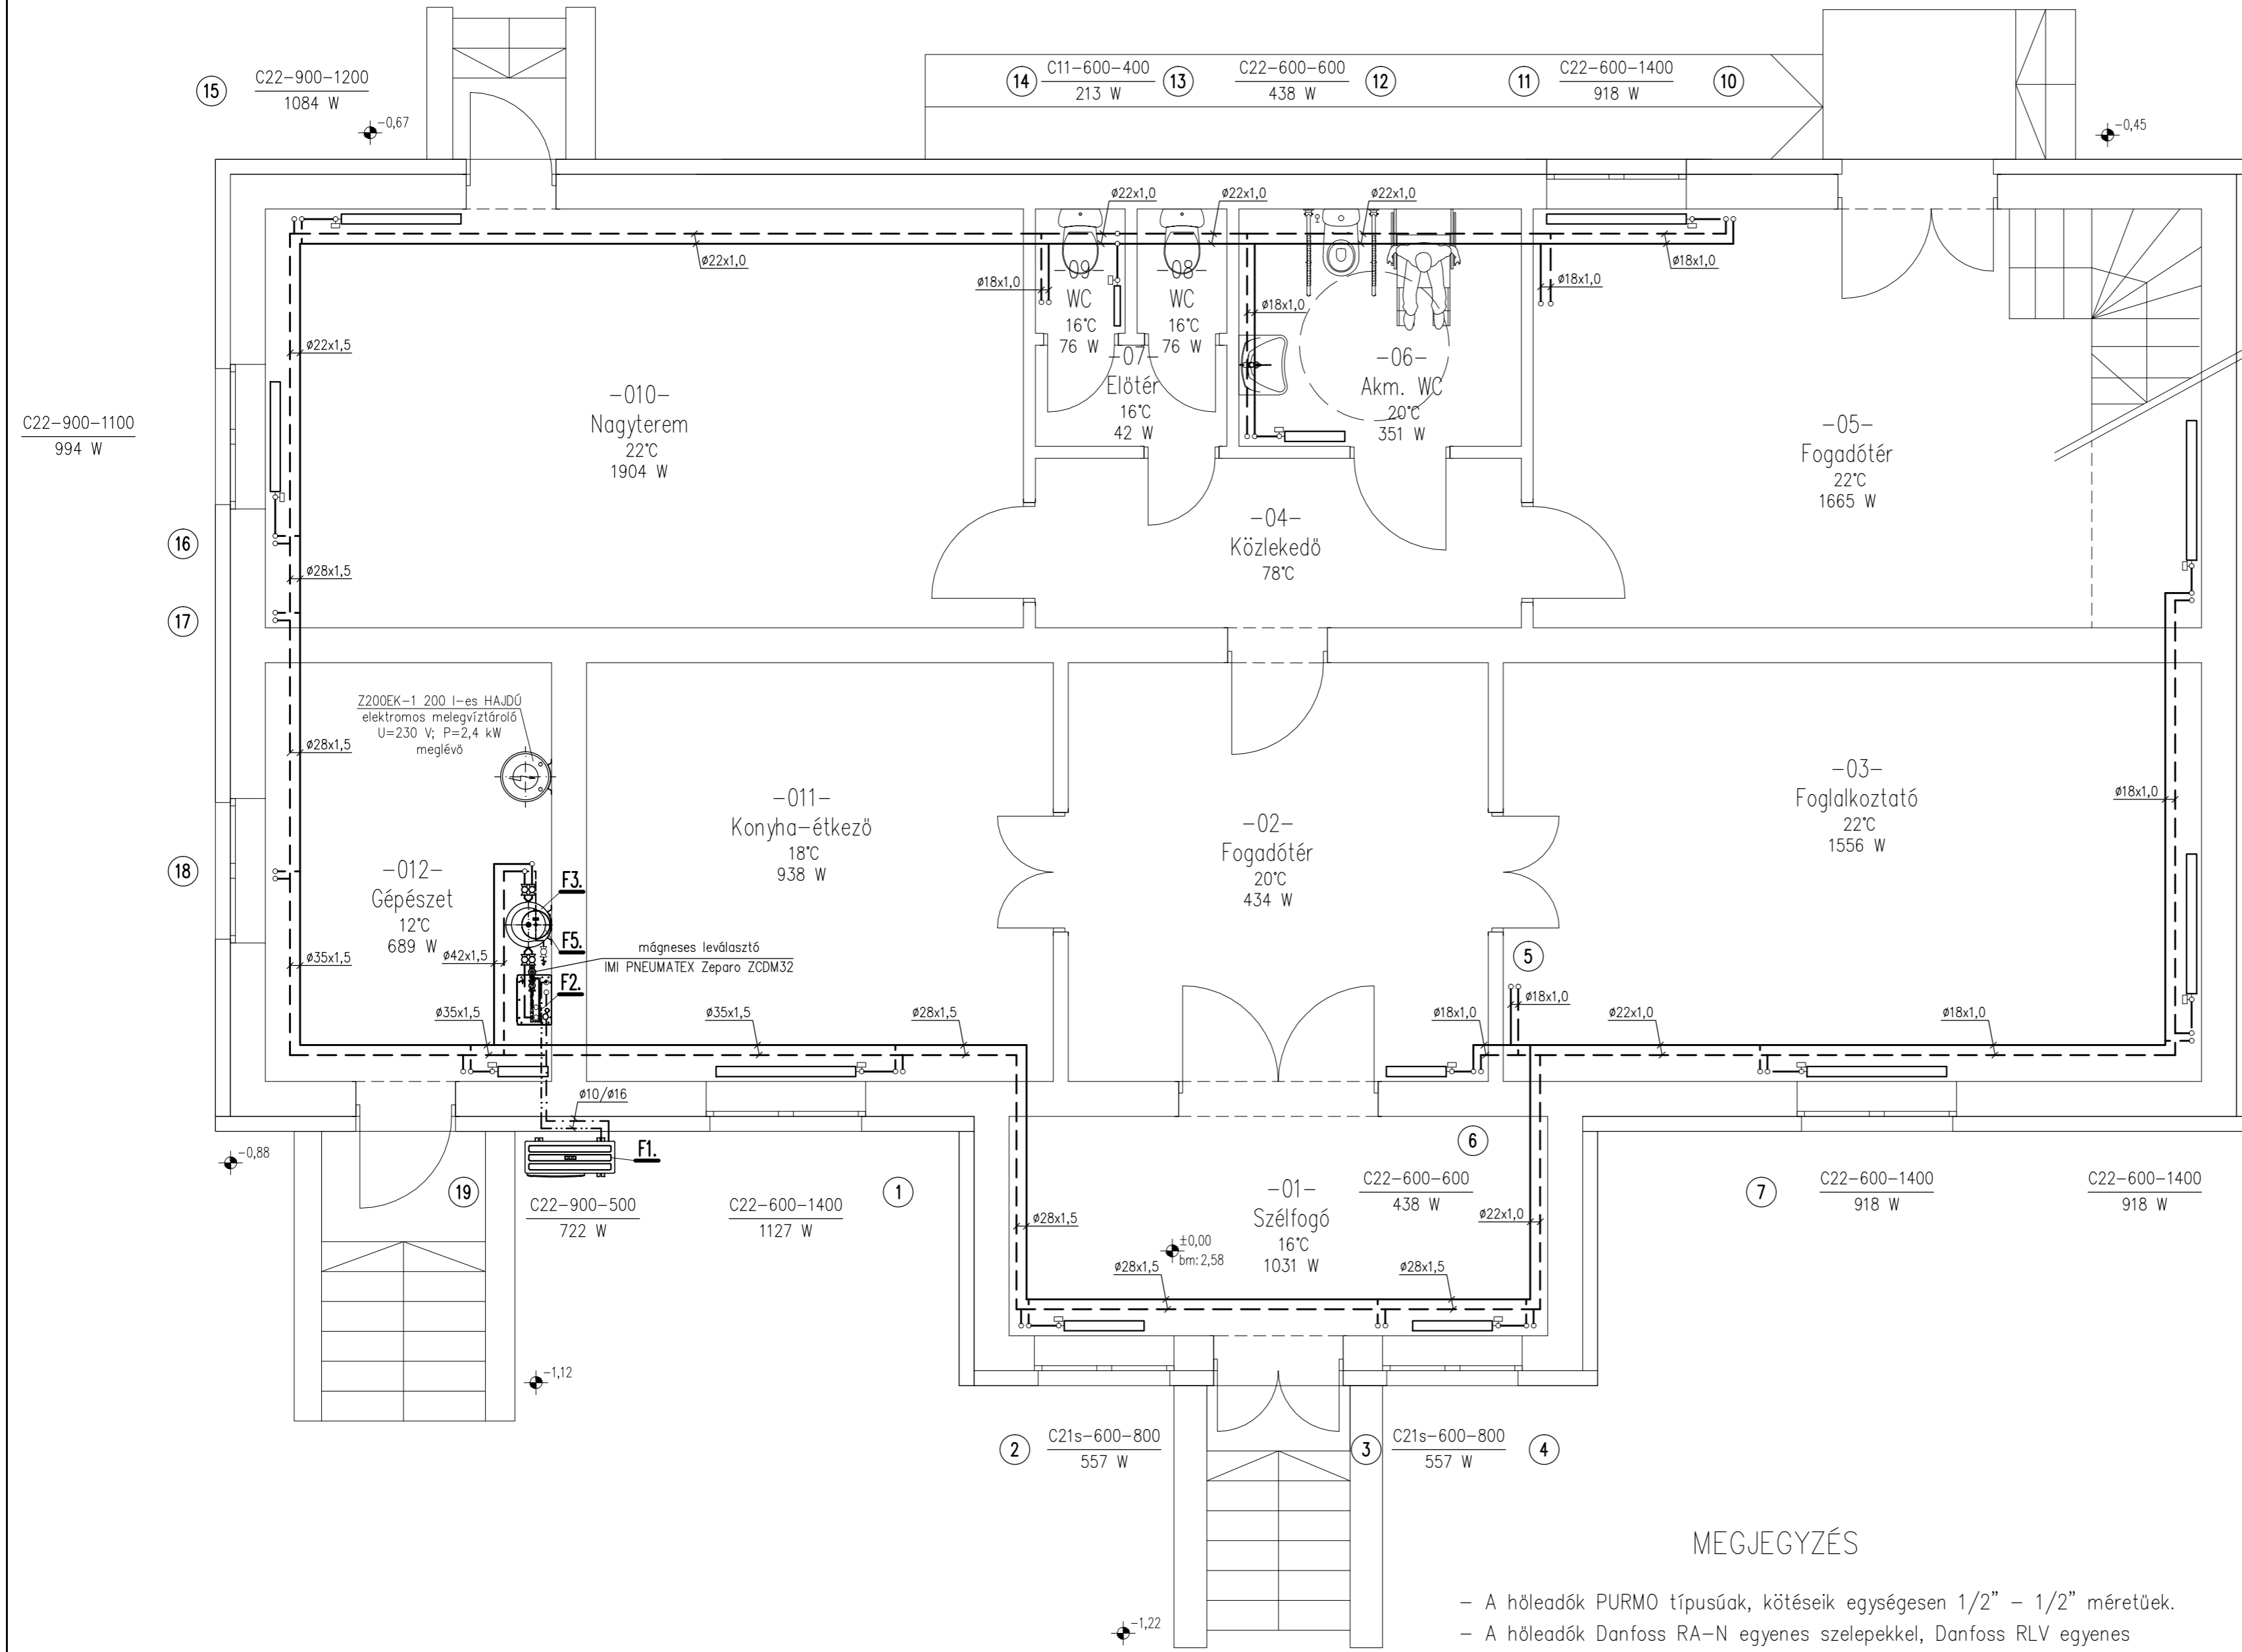


F1. - HŐSZIVATTYÚ KÜLTÉRI EGYSÉG	
Típus	AQUAREA WH-UX 16HE8
Q _{fűtés}	16 kW
Δt _{fűtés}	50/43°C
U	400 V
P _{max}	8,48 kW
Üzemi nyomás	1-3 bar
Közeg	R410
Szükséges	1 db
Gyártó	PANASONIC
Forgalmazó	Alfasonic Kft.

F2. - HŐSZIVATTYÚ BELTÉRI EGYSÉG	
Típus	AQUAREA WH-SXC16H9E8
Q _{fűtés}	16 kW
V	2,75 m ³ /6
ΔP szivattyú	20 kPa
P	30-105 W - 230V
NNY	3 bar
Vtöltési tartály	10 liter
Q _{elk. kieg. fűtés}	3x3 kW - 400V
I	16 A
Szükséges	1 db
Gyártó	PANASONIC
Forgalmazó	Alfasonic Kft.

F3. - KOMPAKT PUFFERTÁRTÁLY	
Típus	PANASONIC PAW-BTANK50L
V _{név.}	50 liter
Méret	ø454x570 mm
Szükséges	1 db
Gyártó	PANASONIC
Forgalmazó	Alfasonic Kft.

F5. - ZÁRT TÁGULÁSI TARTÁLY	
Típus	REFLEX NG18
V	18 liter
Gáz _{t. elny. ab.}	1,5 bar
Vízold _{tölt.ny. ab.}	1,67 bar
Kiegészítő	SU 3/4"
ø/H	280/382 mm
Szükséges	1 db
Forgalmazó	MIGÉP Kft.

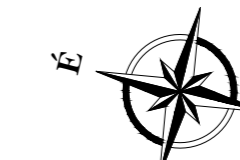

C22-600-1400
918 W

9

8

JELMAGYARÁZAT

- fűtési előremenő vezeték (Cu)
- - - - - fűtési előremenő vezeték (Cu)
- · · · · fűtőközeg folyadék előremenő vezeték (Cu)
- · · · · fűtőközeg gáz visszatérő vezeték (Cu)
- · · · · tágulási vezeték (Cu)
- ⊗ gömbcsap
- ⊗ viszcscapó szelep
- ⊗ tömlővéges ürítő gömbcsap
- ① fűtési srangok jele

MEGJEGYZÉS

- A hőleadók PURMO típusúak, kötéseik egységesen 1/2" - 1/2" méretűek.
- A hőleadók Danfoss RA-N egyenes szelepekkel, Danfoss RLV egyenes csavarzattal szerelendők.
- A fűtő-hűtőközeg vezeték 19 mm vtg zárt cellás szegetelő csőhéjjal kell ellátni.

ENERGO-TALLÉR KFT. 3508 Miskolc, Tallér u. 7. tel:20/9594-900 email: energotaller@gmail.com			
Helye:	HERNÁDVÉCSE, Rákóczi u. 2.		
Megnevezése:	KÖZÖSSÉGI HÁZ	Dátum:	2018.01.
Építető:	HERNÁDVÉCSE KÖZSÉG ÖNKORMÁNYZATA	Méretarány:	1:50
Tárgy:	KÖZPONTI FŰTÉS Földszinti alaprajza		
Rajzoló:	Szilágyi Zsolt	Munkaszám:	11/18
Tervező:	Szilágyi Zsolt	Rajzszám:	Gf-1
Tervezői jogosultság száma:	G-05-0289		