


HERNÁDVÉCSE 0156/2 HRSZ ÚTÉPÍTÉS HOSSZ-SZELVÉNY Mh=1:500, Mv=1:100

Lejtésviszonyok	e=2,1‰m 269 m hosszon
-----------------	-----------------------

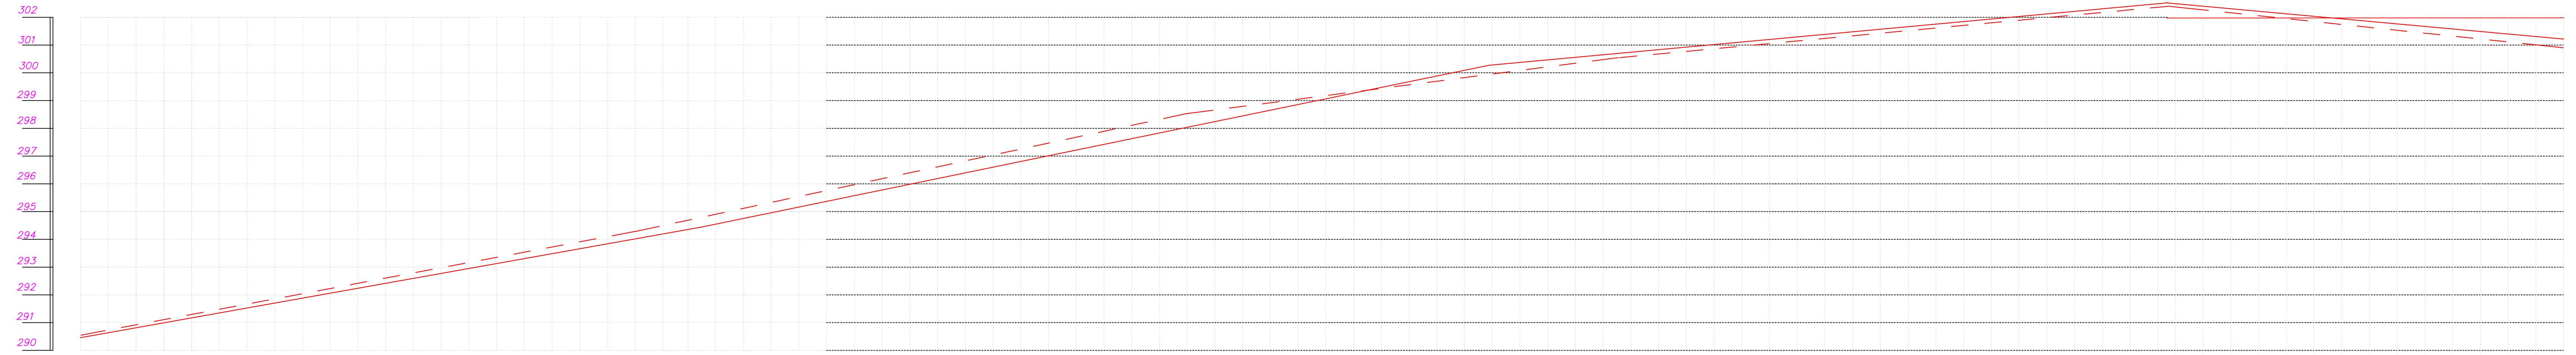

Pályaszint	0+500	0+600	0+700	0+800	0+900	1+067
Terepszint	290,50	294,20	298,50	300,50	302,69	302,73
Szelvényszám	0+500	0+600	0+700	0+800	0+900	1+067
Árokfenék		0+400		0+800	0+900	1+067

