


HERNÁDVÉCSE 0164 HRSZ FELÚJÍTÁS HOSSZ-SZELVÉNY Mh=1:500, Mv=1:50

Lejtésviszonyok	78 méter hosszon e=1,6‰esik	e=0,09‰esik	422 méter hosszon

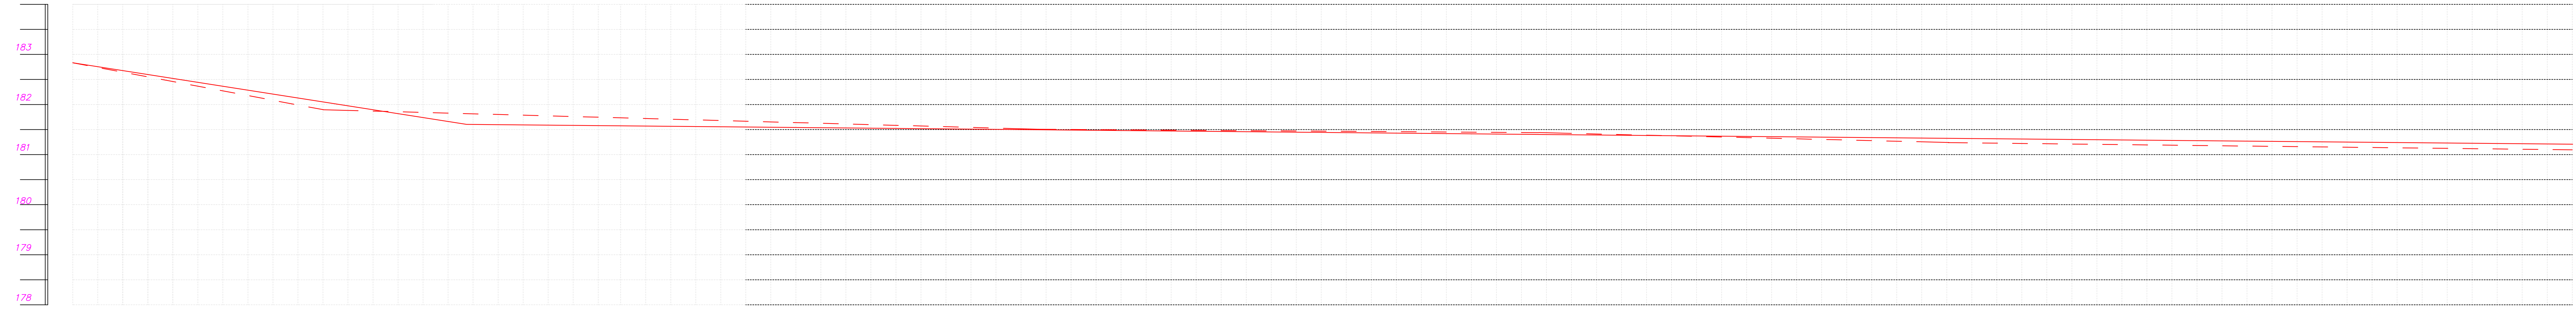

Pályaszint	182.73	181.90	181.21
Terepszint	182.69	181.80	181.10
Szelvényszám	1+100	1+150	1+600
Árokfenék	1+100	1+200	1+250
	1+300	1+350	1+400
	1+450	1+500	1+550
	1+600		

